


ESCALA 1/1.500.000



ESCALA 1/1.500

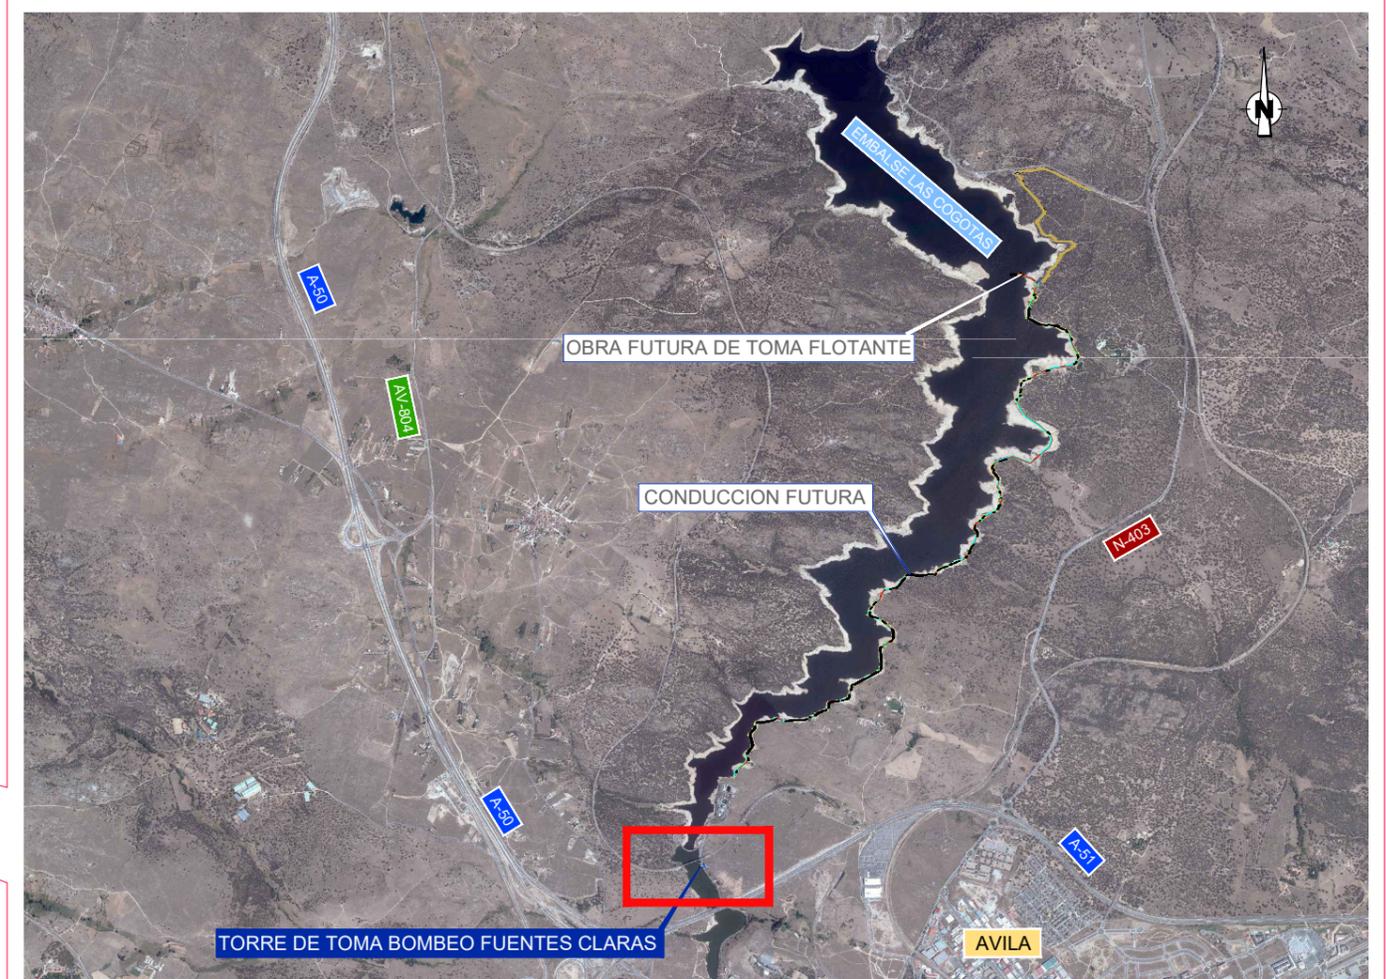

ESCALA 1/50.000



LEYENDA:

NºOrden	Polígono	Parcela	Expropiación definitiva	S.Acue	Arroyo, Río,	Límite de Polígono
ORD	PÓL	P	Expropiación definitiva	S.Acue	Arroyo, Río,	Límite de Polígono
Dom	Temp	S.Acue	Edificación	S.Vuelo	Ctra. Actual, Camino	Límite de Suelo Urbano
		S.Vuelo	Ocupación Temporal		Límite de Finca	Borde de Expropiación de zona expropiar
					Muro, Tapia, etc.	Borde de expropiación servidumbre
					Valla, Cercado, etc.	Borde de expropiación ocupación temporal
					Límite T. Municipal	