

CALLE DE COEXISTENCIA




JARDINES DE LA PLAZA



CAMINO DE SIRGA

RESUMEN INTERVENCIÓN

- Nuevas redes de instalaciones, soterrando las conducciones aéreas existentes.
- Nueva pavimentación con materiales que refuercen el carácter de la zona: adoquinado, terrizo con ligantes, hormigón desactivado.
- Calzada de coexistencia en zona de viviendas.
- Recuperación del camino de sirga.
- Conexión con el parque y espacios verdes adyacentes.
- Reorganización de aparcamientos.
- Nuevo acceso peatonal adaptado desde VA-900.

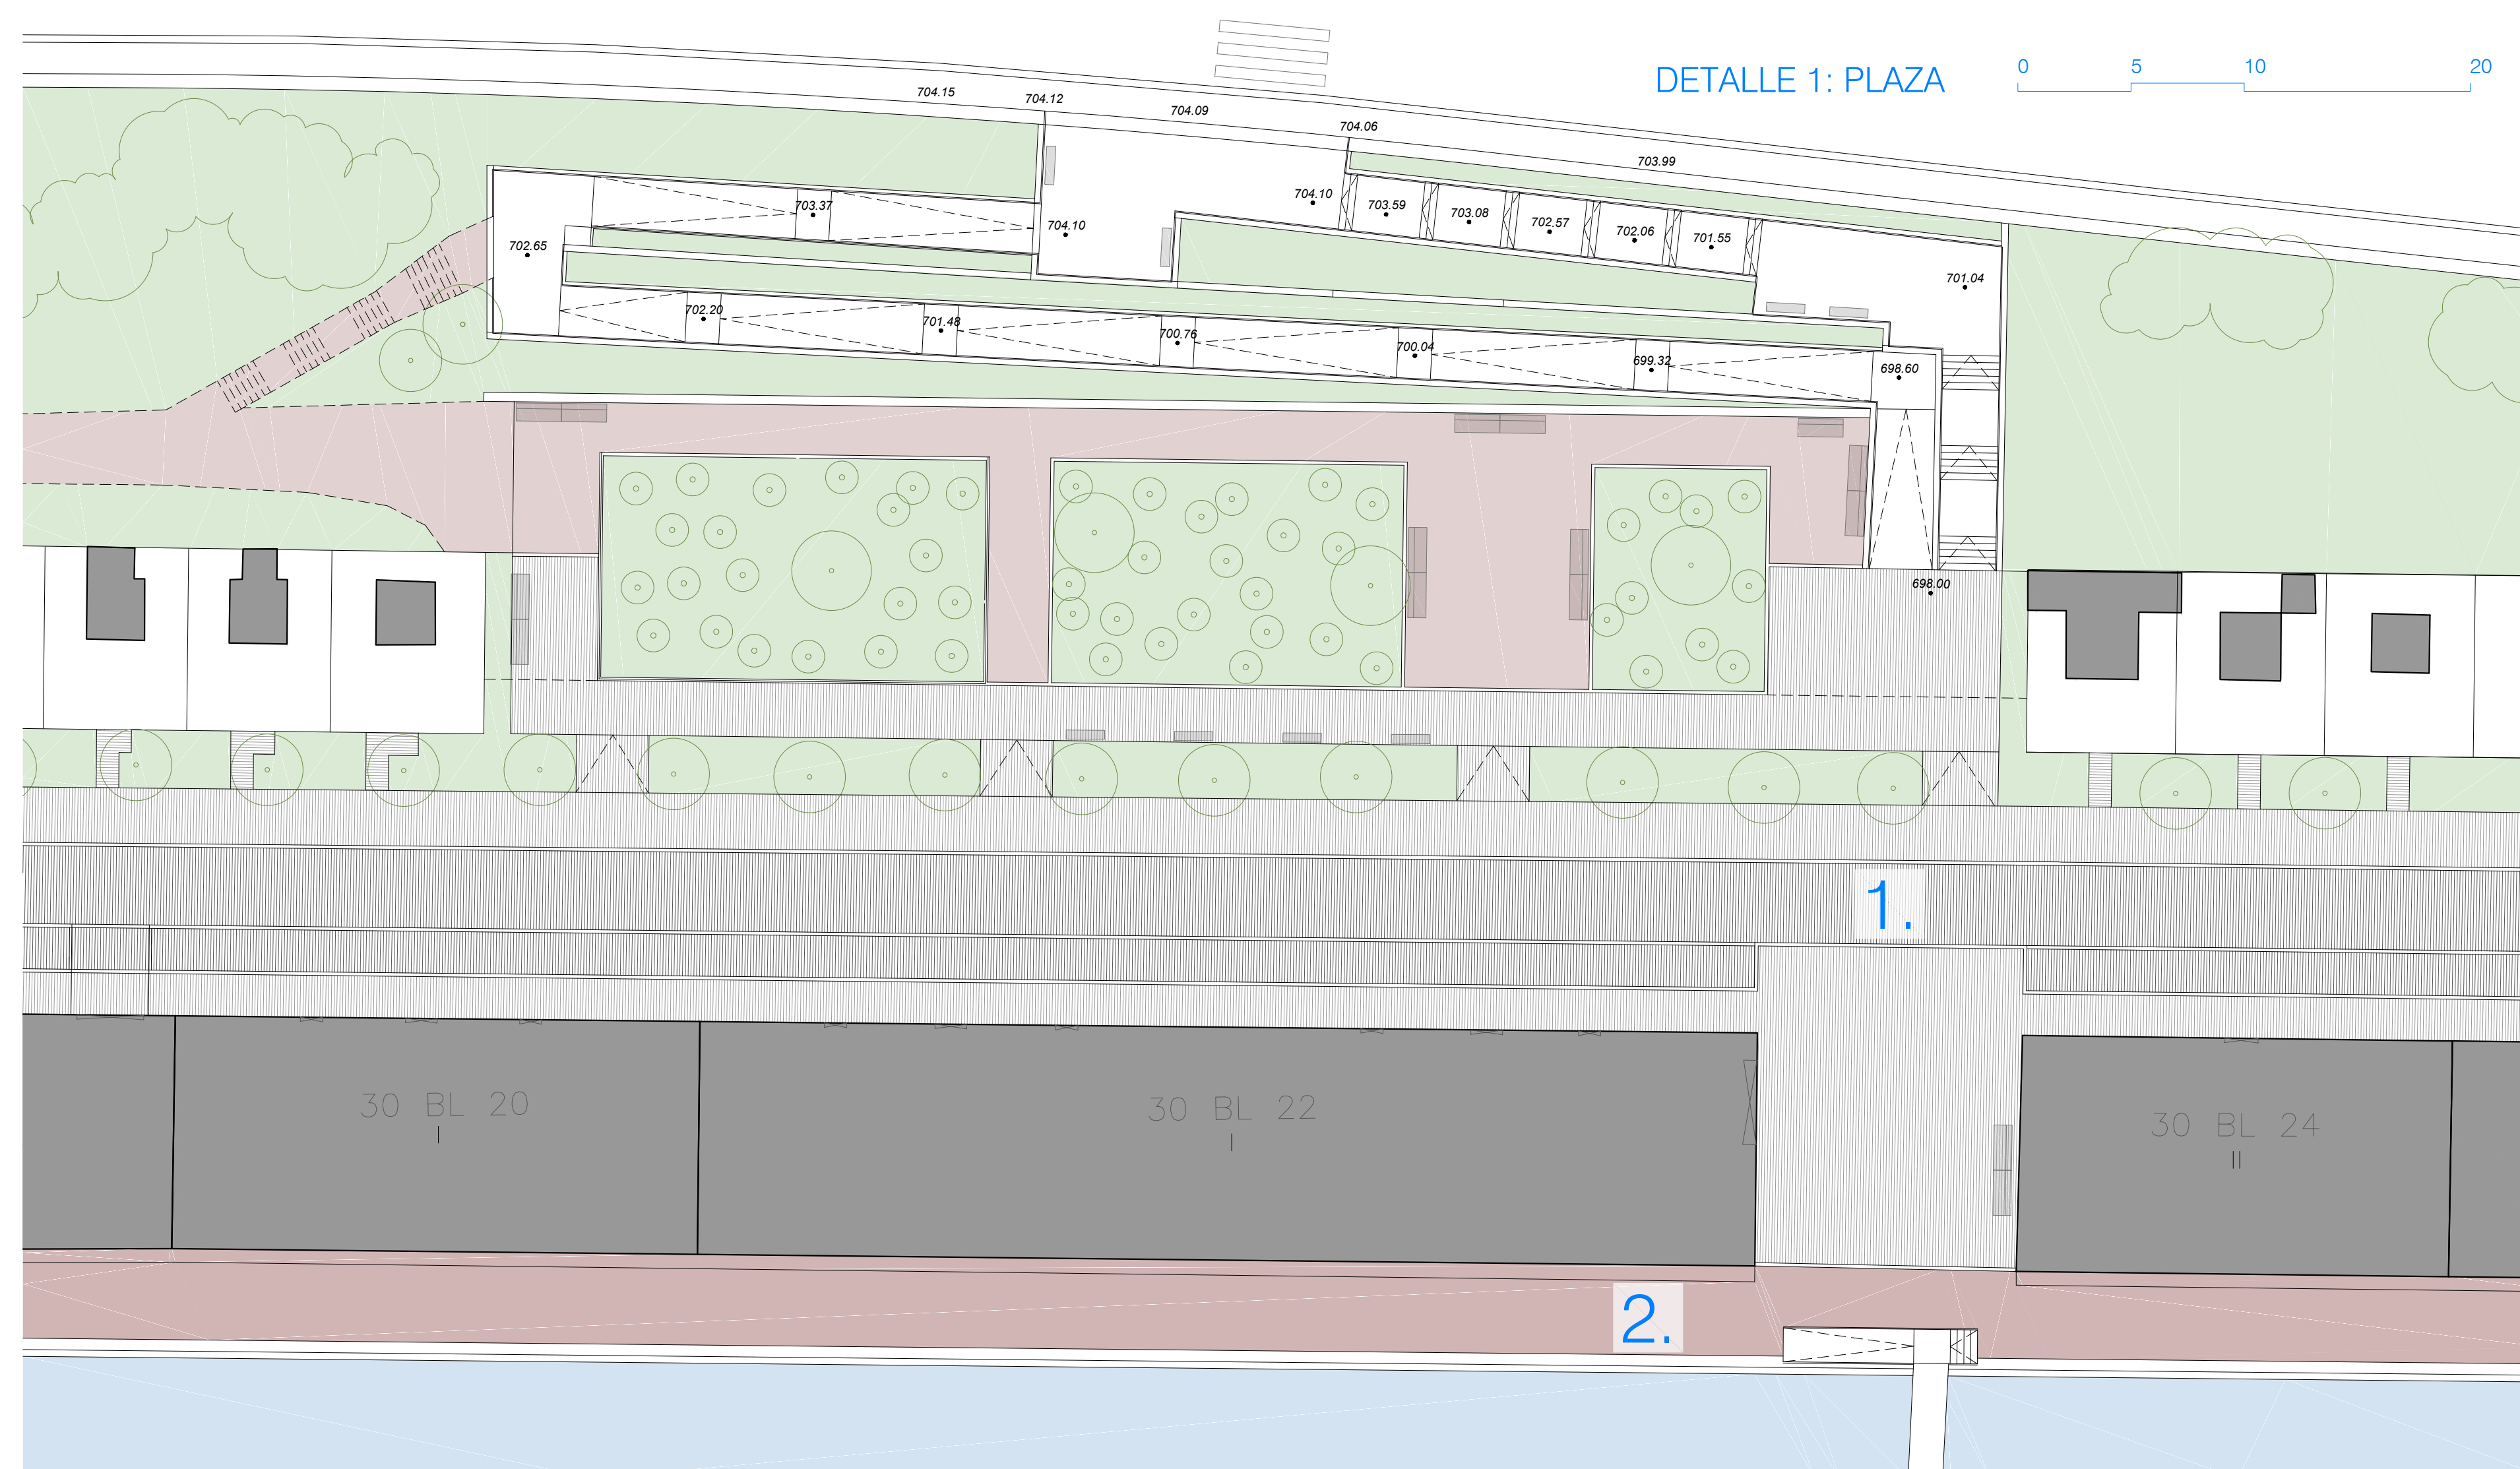

SUPERFICIES	
Sup. TOTAL de la actuación:	25.500,00 m ²
Sup. adoquinada:	6.700,00 m ²
Sup. camino de sirga:	2.000,00 m ²
Sup. asfaltada:	700,00 m ²
Sup. terrizo:	700,00 m ²
Sup. ajardinada:	1.600,00 m ²
Long. conducciones:	550,00 ml

PRESUPUESTO	
Total LICITACIÓN (con IVA):	3.368.574,36 €